

ΕΦΗΜΕΡΙΣ ΤΗΣ ΚΥΒΕΡΝΗΣΕΩΣ

ΤΗΣ ΕΛΛΗΝΙΚΗΣ ΔΗΜΟΚΡΑΤΙΑΣ

ΤΕΥΧΟΣ ΤΕΤΑΡΤΟ Αρ. Φύλλου **1584**

31 Δεκεμβρίου 1993

ΠΕΡΙΕΧΟΜΕΝΑ

ΑΝΑΔΑΣΩΣΕΙΣ

ΑΠΟΦΑΣΕΙΣ

Αριθ. 5489 (1)

Κήρυξη ως αναδασωτέας εκτάσεως 2 στρ. στη θέση Καμίνια περιφέρειας Κοινότητας Νυφίου Νομού Κεφαλληνίας.

Ο ΝΟΜΑΡΧΗΣ ΚΕΦΑΛΛΗΝΙΑΣ

Έχοντας υπόψη:

1. Τις διατάξεις του Ν. 3200/55 περί διοικητικής αποκέντρωσης, όπως τροποποιήθηκε και συμπληρώθηκε μεταγενέστερα με το Ν.Δ. 532/70.

2. Τις διατάξεις του άρθρου 117 παρ. 3 του Συντάγματος.

3. Τις διατάξεις του Ν. 998/79 «περί προστασίας των δασών και των δασικών εν γένει εκτάσεων της χώρας» και συγκεκριμένα:

α) του άρθρου 41 παράγρ. 1,

β) του άρθρου 38 παράγρ. 1.

4. Τις διαταγές του Υπουργείου Γεωργίας:

α) 160417/1180/8.7.1980 και β) 182447/3049/24.9.1980.

5. Την αναφορά της Δ/νσης Δασών Κεφαλληνίας αριθμ. 5451/13.12.1993 με την οποία προτείνεται η κήρυξη ως αναδασωτέας, της αναφερόμενης στο θέμα εκτάσεως, αποφασίζουμε:

Κηρύσσουμε αναδασωτέα, με σκοπό να επανέλθει στην προτέρα της κατάσταση, με φυσική αναγέννηση, τη δημόσια δασική έκταση που κάηκε εμβαδού 2 στρ., που βρίσκεται στη θέση Καμίνια περιφέρειας Κοινότητας Νυφίου Κεφαλληνίας και προσδιορίζεται από τα στοιχεία (Α, Β, Γ, Δ, Ε, Α) όπως φαίνονται στο συνημμένο τοπογραφικό διάγραμμα κλίμακας 1:5000 το οποίο αποτελεί αναπόσπαστο μέρος της αποφάσεως αυτής και ορίζεται ως εξής:

Ανατολικά: Αγροτική έκταση.

Δυτικά: Επαρχιακός δρόμος.

Βόρεια: Δημ. δασική έκταση.

Νότια: Δημ. δασική έκταση.

Η απόφαση αυτή να δημοσιευθεί στην Εφημερίδα της Κυβερνήσεως.

Αργοστόλι, 14 Δεκεμβρίου 1993

Ο Νομάρχης


ΝΙΚΟΛΑΟΣ ΠΑΠΑΔΙΟΝΥΣΙΟΥ

ΕΛΛΗΝΙΚΗ ΔΗΜΟΚΡΑΤΙΑ
ΝΟΜΑΡΧΙΑ ΚΕΦΑΛΛΗΝΙΑΣ
Δ/ΝΣΗ ΔΑΣΩΝ

ανήκει στην 5489/14-12-93 απόφαση Νομαρχίας Κεφ/νιας

ΑΠΟΣΠΑΣΜΑ ΧΑΡΤΗ ΓΥΣ 6199/2
ΚΟΙΝΟΤΗΤΑ: ΝΥΦΙ
ΘΕΣΗ : ΚΑΜΙΝΙΑ

ΚΛΙΜΑΚΑ 1:5000

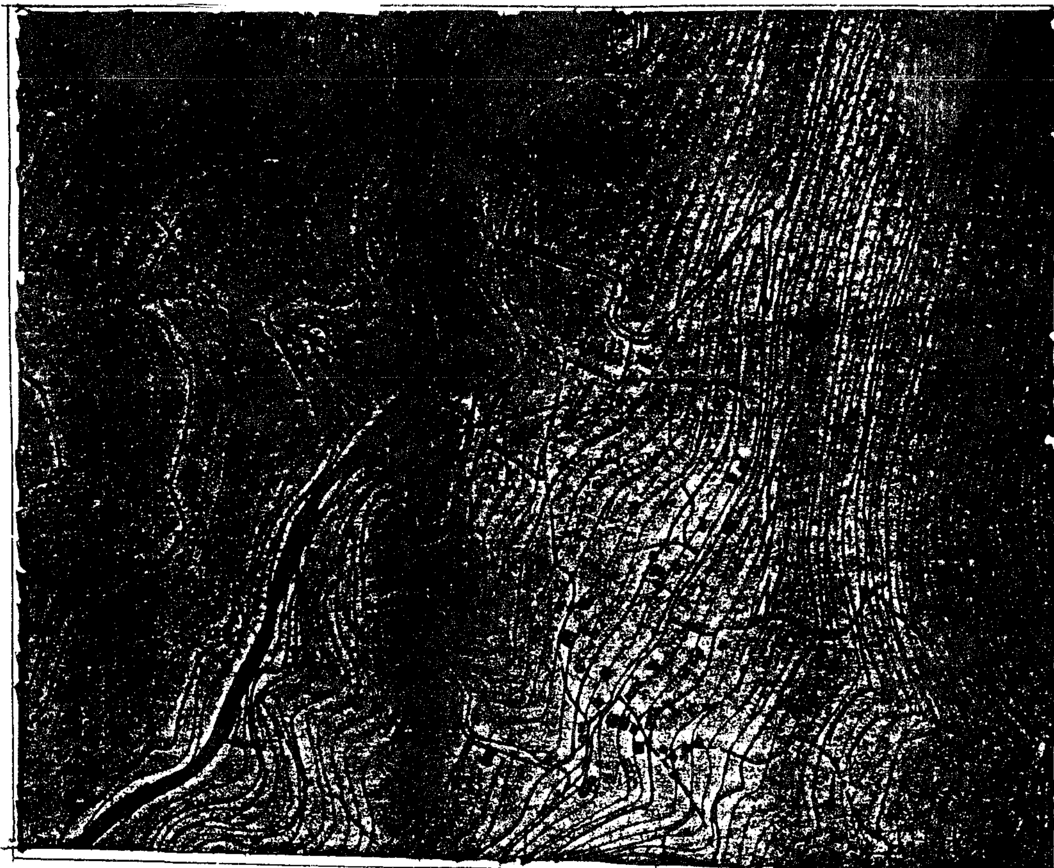

Β

ΥΠΟΜΝΗΜΑ
: καείσα δασική έκταση
: σημείο έναρξης πυρκαϊάς
ΕΜΒΑΔΟΝ: 2 στρ.

ΘΕΩΡΗΘΗΚΕ Αργοστόλι 14/12/1993 Ο ΝΟΜΑΡΧΗΣ ΝΙΚΟΛΑΟΣ ΠΑΠΑΔΙΟΝΥΣΙΟΥ	ΘΕΩΡΗΘΗΚΕ Αργοστόλι 3-12-1993 Ο Δ/ΝΤΗΣ ΔΑΣΩΝ Ανδρέας Γ. Παπασταύρου	Αργοστόλι 9-12-1993 ΟΙ ΣΥΝΤΑΞΑΝΤΕΣ ΛΙΝΑΡΔΑΤΟΣ ΔΑΣΙΚΟΣ ΔΑΣΙΚΟΣ

ΑΠΑΛΛΟΤΡΙΩΣΕΙΣ

ΑΠΟΦΑΣΕΙΣ

Αριθ. οικ. 2650 (2)

Καθορισμός των ορίων του αιγιαλού και δημιουργία ζώνης παραλίας στη θέση «ΑΓΙΟΣ ΣΩΣΤΗΣ» ν. Άνδρου Ν. Κυκλάδων.

Ο ΝΟΜΑΡΧΗΣ ΚΥΚΛΑΔΩΝ

Έχοντας υπόψη:

1. Τις διατάξεις των άρθρ. 1 μέχρι και 7 του Α.Ν. 2344/1940 «περί αιγιαλού και παραλίας», όπως τροποποιήθηκαν και συμπληρώθηκαν με τις διατάξεις: α) του άρθρου 13 του Ν. 1078/80 και β) του άρθρου 23 του Ν. 1337/83.

2. Τις διατάξεις του άρθρ. 1 της παρ. 1 του Ν. 3200/55 (ΦΕΚ 97/Α/1955) «περί διοικητικής αποκεντρώσεως» σε συνδυασμό με τις διατάξεις του από 28.6.55 Β. Δ/τος «περί εξαιρέσεως από της κατά άρθρ. 1 παρ. 1 του Ν. 3200/55 αρμοδιότητος των Νομάρχων, αντικειμένων τινων αρμοδιότητος του Υπ. Οικονομικών» του Β.Δ. 704/70 και του άρθρου 1 παρ. 5 του Π.Δ. 71/25.2.84, σχετικά με τη μεταβίβαση αρμοδιοτήτων του Υπουργού Οικονομικών στους Νομάρχες και στις Περιφερειακές Αρχές διανομαρχιακού επιπέδου.

3. Τις διατάξεις της παρ. 9 του άρθρ. 1 του κεφαλαίου Β' της Ο.208/181/26.4.82 (ΦΕΚ 214/26.4.82 τεύχος Β') κοινής απόφασης των Υπουργών Προεδρίας Κυβερνήσεως και Οικονομικών «Αναμόρφωση Συλλογικών Οργάνων Γνωμοδοτικής και Αποφασιστικής αρμοδιότητας του Υπ. Οικονομικών».

4. Την από 22.7.93 έκθεση της «Επιτροπής καθορισμού των ορίων του αιγιαλού και παραλίας και θέσεων αμμοληψίας» που καθόρισε τα όρια του αιγιαλού και της παραλίας στην περιοχή «Αγ. Σώστης» ν. Άνδρου και το από Νοέμβριο 1992 με κλίμακα 1:500 τοπογραφικό διάγραμμα του Γεωργίου Παγουρόπουλο Τοπ. μηχανικού που θεωρήθηκε την 21.7.93 και συνοδεύει την έκθεση της προαναφερομένης Επιτροπής.

5. Τη σύμφωνη γνώμη του Γεν. Επιτελείου Ναυτικού, που διατυπώθηκε στο 544.5/607/27.8.93 έγγραφό του, αποφασίζουμε:

1. Επικυρώνουμε την από 22.7.93 έκθεση της Επιτροπής καθορισμού των ορίων του αιγιαλού και παραλίας και θέσεων αμμοληψίας, καθώς και το από Νοέμβριο 1992 τοπογραφικό διάγραμμα, που την συνοδεύει, το οποίο συντάχθηκε από τον Γεώργιο Παγουρόπουλο, Τοπ. μηχανικό, με κλίμακα 1:500 και θεωρήθηκε την 21.7.93 επί του οποίου η πιο πάνω Επιτροπή, με κόκκινη γραμμή καθόρισε τα όρια του αιγιαλού στη θέση «Αγ. Σώστης» ν. Άνδρου και με κίτρινη γραμμή τα όρια της παραλίας στην ίδια θέση.

2. Η παρούσα απόφαση μαζί με την έκθεση και το διάγραμμα, που προαναφέραμε, να δημοσιευθούν στην Εφημερίδα της Κυβερνήσεως.

Ερμούπολη, 17 Δεκεμβρίου 1993

Ο Νομάρχης

ΠΑΝΟΣ ΚΟΝΤΟΓΕΩΡΓΗΣ

ΕΚΘΕΣΗ ΕΠΙΤΡΟΠΗΣ ΚΑΘΟΡΙΣΜΟΥ
ΤΩΝ ΟΡΙΩΝ ΤΟΥ ΑΙΓΙΑΛΟΥ
άρθρο 100 Π.Δ. 284/88

Διά τον καθορισμό για πρώτη φορά των ορίων του αιγιαλού στον ΑΓΙΟ ΣΩΣΤΗ ΑΝΔΡΟΥ, μπροστά από την ιδιοκτησία του ΟΙΚΟΔΟΜΙΚΟΥ ΣΥΝΕΤΑΙΡΙΣΜΟΥ ΔΙΟΙΚΗΤΙΚΩΝ ΔΙΚΑΣΤΩΝ.

Στην ΑΝΔΡΟ σήμερα την 22.7.1993 οι υπογεγραμμένοι:

1. ΣΤΕΛΙΟΣ ΣΕΖΕΝΙΑΣ, φοροτεχνικός, προϊστάμενος της Κτηματικής Υπηρεσίας ως Πρόεδρος.

2. ΑΥΓΟΥΣΤΗΣ ΛΕΦΑΚΗΣ, τοπογράφος μηχανικός, προϊστάμενος Γραφείου Μηχανικού ΑΝΔΡΟΥ, ως μέλος και

3. ΔΗΜΗΤΡΙΟΣ ΠΑΝΑΓΙΩΤΟΠΟΥΛΟΣ, λιμενάρχης ΓΑΥΡΙΟΥ, ως μέλος,

που αποτελούν την Επιτροπή καθορισμού των ορίων του αιγιαλού σύμφωνα με το άρθρο 100 του Π.Δ. 284/88 και της εντολής του Προέδρου αυτής, πήγαμε επί τόπου στην προαναφερομένη περιοχή την 22.7.1993.

Αφού λάβαμε υπόψη:

1. Την από 15.3.1993 αίτηση του ΓΕΩΡΓΙΟΥ ΠΑΓΟΥΡΟΠΟΥΛΟΥ, τοπογράφου μηχανικού, ενεργούντος εν προκειμένω διά λογαριασμό του Συνεταιρισμού, διά της οποίας ζητείται ο καθορισμός των ορίων του αιγιαλού στην παραπάνω περιοχή.

2. Το υπό του ΓΕΩΡΓΙΟΥ ΠΑΓΟΥΡΟΠΟΥΛΟΥ, τοπογράφου μηχανικού, που συντάχθηκε τον Νοέμβριο του 1992 τοπογραφικό και υψομετρικό διάγραμμα σε μία πινακίδα στην κλίμακα 1:1000 (κατόπιν αδείας του ΓΕΝ), ελεγμένο διά την ακρίβεια της αποτύπωσης υπό του ΑΥΓΟΥΣΤΗ ΛΕΦΑΚΗ, τοπογράφου μηχανικού, προϊσταμένου του Γραφείου Μηχανικού ΑΝΔΡΟΥ την 21.7.93 και θεωρήθηκε από την ΔΤΥΝ την 21.7.93 ως το άρθρ. 20 του Ν.Δ. 719/77 ορίζει.

3. Τις διατάξεις του Α.Ν. 2344/40, όπως αυτός τροποποιήθηκε, όπως και την σχετική προς αυτόν Δικαστηριακή και Διοικητική Νομολογία.

4. Την από της επί τόπου μετάβασης σχηματισθείσα αντίληψη περί του πλάτους της βρεχομένης ζώνης της ξηράς και λοιπών συναφών στοιχείων όπως:

α) Η περιοχή είναι λοφώδης, καλύπτεται από χαμηλή αραιή βλάστηση, με κλίσεις εδάφους που φθάνουν μέχρι 40% περίπου και ακτές βραχώδεις και απότομες, πλην δύο περιοχών μικρού μήκους με αμμώδη παραλία, κειμένων εντός της ιδιοκτησίας, και μιας τρίτης περιοχής μεγαλυτέρου μήκους με αμμώδη επίσης παραλία, κειμένη νοτίως της ιδιοκτησίας. Δεν υπάρχουν κατασκευές εντός της παραλίας, ούτε διεπιστώθησαν ενδείξεις μεταβολής του αιγιαλού ή ύπαρξης παλαιού αιγιαλού.

β) Δεν έχουν εκτελεσθεί έργα επί της ακτής.

γ) Δεν υπάρχουν ξέρες και ύφαλοι, ενώ το βάθος της θάλασσας αυξάνει προοδευτικά φθάνοντας τα 20 μ. περίπου σε μέση απόσταση 400 μ. από την ακτή, συνεχώς αυξανόμενο.

δ) Δεν υπάρχουν παλίρροιες.

ε) Η περιοχή είναι νοτίων διευθύνσεων, μετρίας εντάσεως νοτίων ανέμων, το δε ύψος κυμάτων είναι μικρότερο του ενός μέτρου, αποφασίζει:

1. Καθορίζει στο πιο πάνω τοπογραφικό διάγραμμα:

α) Την οριογραμμή του αιγιαλού με κόκκινη συνεχή πα-

λυγωνική γραμμή 1, 2, 3, ..., 42, 43, 44, της οποίας οι κορυφές εξαρτώνται από το κρατικό τριγωνομετρικό δίκτυο, όπως ο πίνακας που ακολουθεί:

Α/Α ΚΟΡΥΦΗΣ	Χ	Ψ	Η
1	-23684.955	18182.974	3.21
2	-23717.651	18234.594	2.81
3	-23758.286	18313.742	3.01
4	-23786.642	18350.620	3.93
5	-23807.861	18402.543	25.30
6	-23857.063	18373.627	17.06
7	-23892.320	18429.416	34.74
8	-23953.687	18426.459	36.73
9	-23985.428	18438.904	40.20
10	-24039.709	18418.721	39.92
11	-24081.894	18396.299	33.74
12	-24126.322	18382.727	39.41
13	-24165.597	18343.170	21.95
14	-24197.454	18342.570	17.90
15	-24184.675	18406.528	35.49
16	-24215.465	18412.579	21.10
17	-24205.544	18473.893	13.30
18	-24170.947	18487.109	20.97
19	-24147.958	18537.006	11.93
20	-24091.433	18551.751	13.85
21	-24048.602	18553.555	10.85
22	-24022.550	18572.336	7.94
23	-23978.335	18597.083	8.06
24	-23938.484	18641.537	1.56
25	-23950.282	18676.571	3.39
26	-23987.641	18692.079	6.05
27	-23984.862	18739.356	23.48
28	-24019.991	18795.961	33.45
29	-24078.650	18790.606	19.46
30	-24141.340	18798.690	13.52
31	-24148.513	18867.499	5.56
32	-24109.552	18875.873	15.89
33	-24096.942	18886.562	17.57
34	-24100.850	18936.510	8.91
35	-24067.169	18947.854	11.85
36	-24045.742	18986.569	2.40
37	-24028.714	19024.570	1.46
38	-24051.546	19056.081	3.39
39	-24078.985	19085.245	18.74
40	-24111.676	19109.060	26.07
41	-24160.980	19180.066	30.86
42	-24240.650	19156.619	25.88
43	-24296.291	19171.203	21.74
44	-24349.915	19123.345	14.73

β) Την οριογραμμή της παραλίας με κίτρινη συνεχή πολυγωνική γραμμή 1, 2, 3, ..., 42, 43, 44, της οποίας οι κορυφές εξαρτώνται από το κρατικό τριγωνομετρικό δίκτυο, όπως ο πίνακας που ακολουθεί:

Α/Α ΚΟΡΥΦΗΣ	Χ	Ψ	Η
1'	-23676.507	18188.325	2.10
2'	-23708.961	18239.563	2.50
3'	-23749.805	18319.117	2.70
4'	-23777.894	18355.649	4.50
5'	-23802.972	18417.015	28.90
6'	-23853.782	18387.154	21.60
7'	-23886.980	18439.685	39.10
8'	-23952.030	18436.550	40.20
9'	-23985.333	18449.608	41.30
10'	-24043.816	18427.863	43.00
11'	-24085.737	18405.581	41.90
12'	-24131.647	18391.556	45.00
13'	-24169.838	18353.092	28.60
14'	-24185.212	18352.802	26.80
15'	-24172.903	18414.406	40.40
16'	-24204.049	18420.527	24.90
17'	-24196.593	18466.608	18.10
18'	-24163.570	18479.222	26.90
19'	-24140.856	18528.524	15.90
20'	-24089.944	18541.805	17.80
21'	-24045.186	18543.690	14.70
22'	-24017.166	18563.889	15.50
23'	-23971.999	18589.169	12.00
24'	-23927.146	18639.203	4.00
25'	-23942.254	18684.066	7.90
26'	-23977.241	18698.589	9.90
27'	-23974.693	18741.935	26.30
28'	-24014.750	18806.481	39.00
29'	-24078.463	18800.665	23.30
30'	-24132.214	18807.596	15.40
31'	-24137.636	18859.608	9.50
32'	-24104.999	18866.623	19.00
33'	-24086.573	18882.242	23.00
34'	-24090.273	18929.521	12.30
35'	-24060.299	18939.616	15.30
36'	-24036.789	18982.095	6.40
37'	-24017.224	19025.756	2.10
38'	-24043.824	19062.467	7.10
39'	-24072.342	19092.778	23.10
40'	-24104.424	19116.149	30.70
41'	-24156.881	19191.696	31.90
42'	-24240.805	19166.997	27.80
43'	-24298.946	19182.237	21.00
44'	-24356.574	19130.806	15.90

Καθορίζει ζώνη παραλίας, επειδή δεν εξυπηρετούνται οι σκοποί του άρθρου 7 παρ. 1, πλάτους 10 μ. από την οριογραμμή του αιγιαλού.

2. Αποφαίνεται, ότι δεν υφίσταται παλαιός αιγιαλός, ούτε κτίσματα επί του αιγιαλού και της παραλίας.

ΣΗΜΕΙΩΣΗ

Οι συντεταγμένες αναφέρονται στο ελλειψοειδές BESSEL, προβολή HATT, DATUM Αθηνών με ΚΦΧ φ = 37°45' και λ = 01°15'απ Αθηνών.


Η Επιτροπή


Ο Πρόεδρος

Σ. ΣΕΖΕΝΙΑΣ

Τα Μέλη

Α. ΛΕΦΑΚΗΣ, Δ. ΠΑΝΑΓΙΩΤΟΠΟΥΛΟΣ

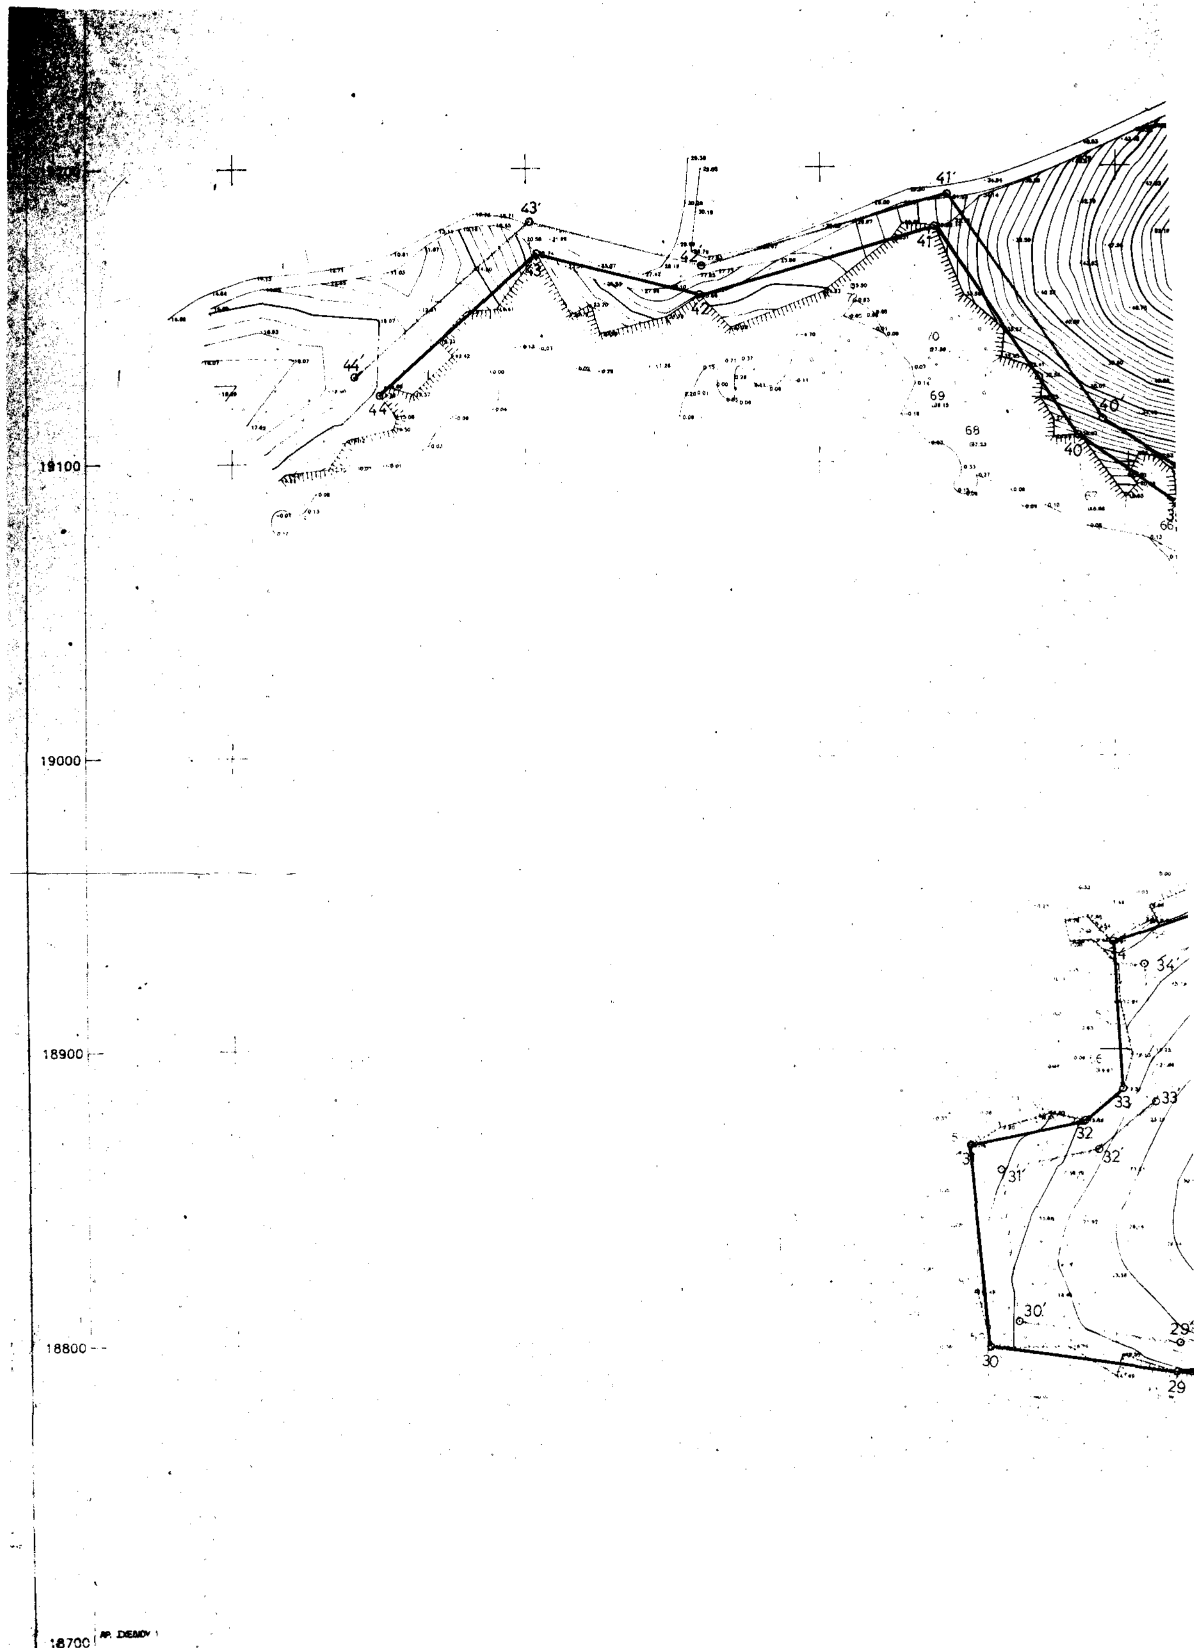
19100
19000
18900
18800
18700
43'
43
42'
42
41'
41
44'
44
40'
40
69
68
34'
33
33'
32
32'
31'
30'
30
29

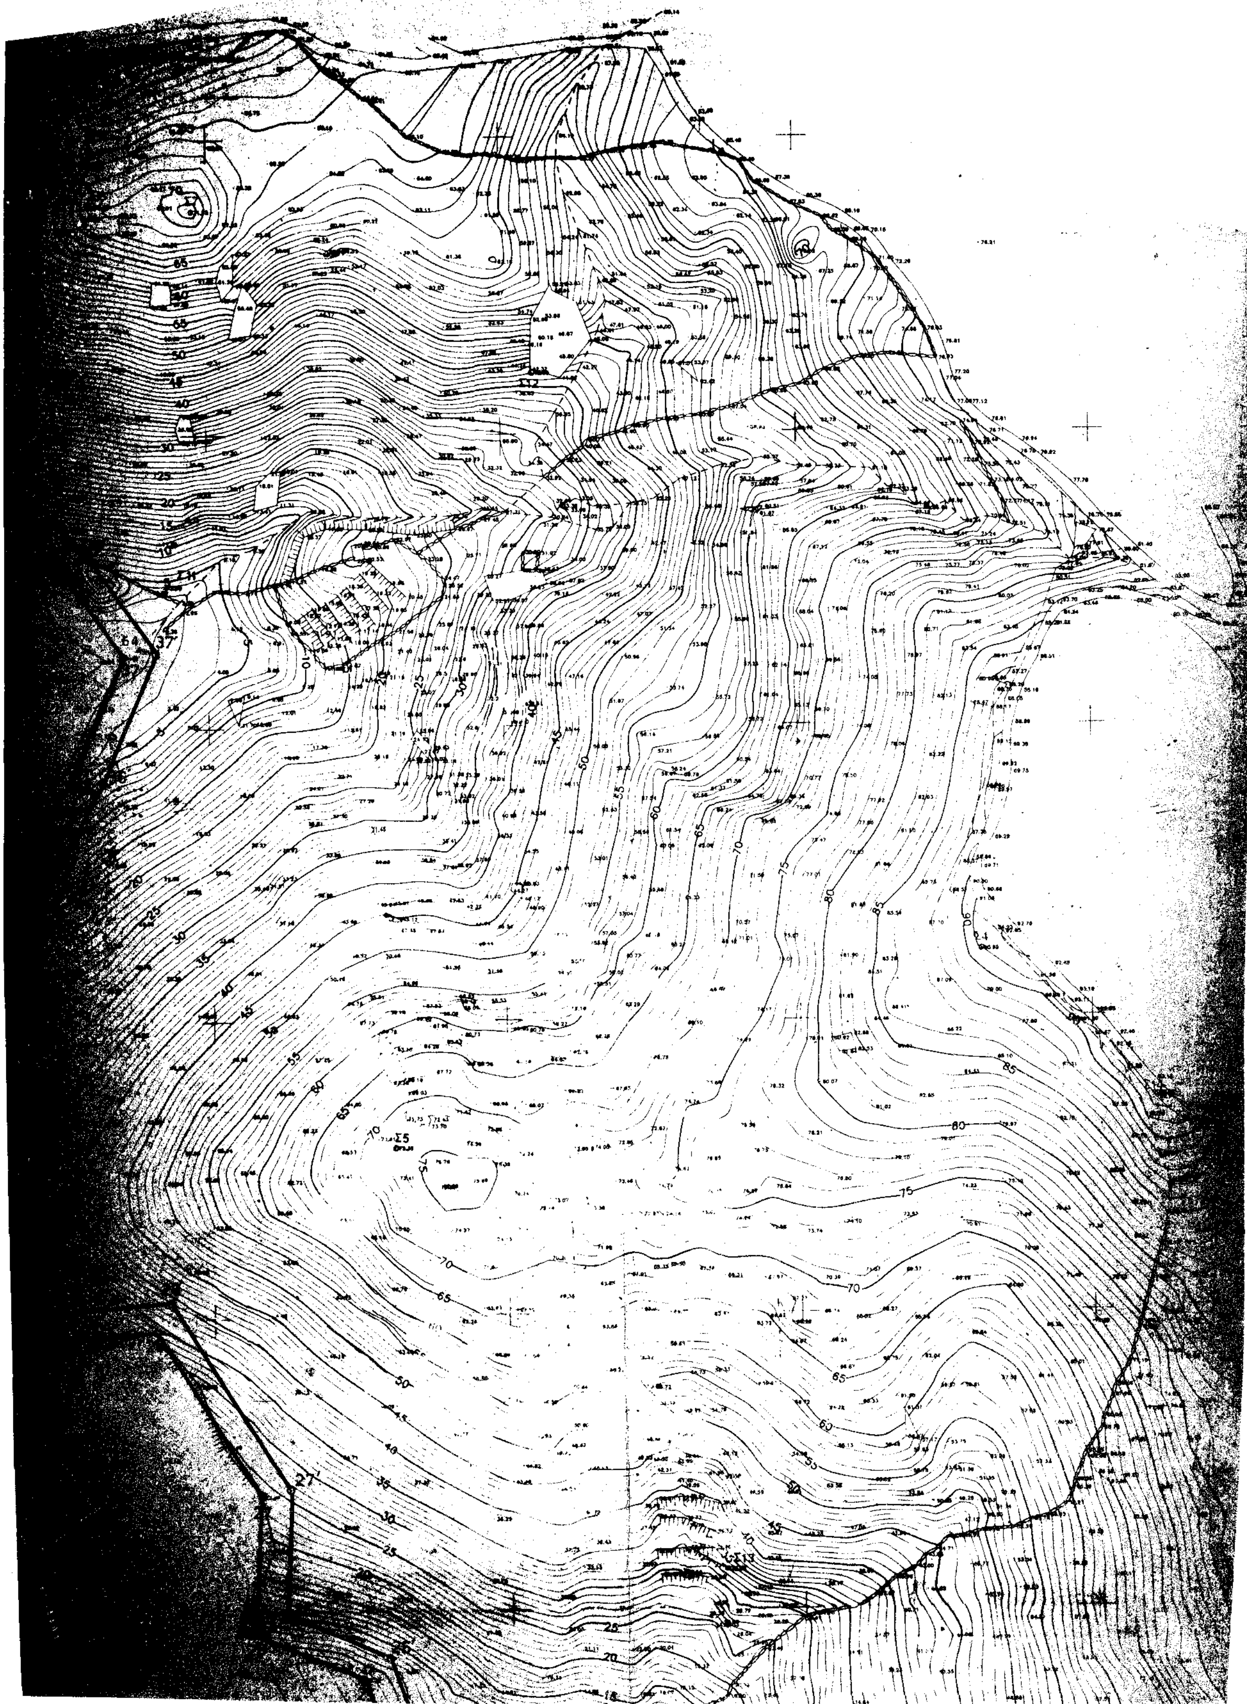

ΑΝΔΡΟΣ

ΝΟΜΑΡΧΙΑ ΚΥΚΛΑΔΩΝ
ΚΤΗΜΑΤΙΚΗ ΥΠΗΡΕΣΙΑ
ΑΚΡΙΒΕΣ ΑΝΤΙΓΡΑΦΟ
Σύρος 4. 11. 93

Άνδρος 21.7.93

Τ.Υ.
Αυγουστής Λεφάκης
Τοπ. Μηχανικός
Τμηματάρχης Α

21.7.93


και
ο Προϊστάμενος Γραφείου
Μηχανικού ΑΝΔΡΟΥ
Τ.Υ.
Αυγουστής Λεφάκης
Τοπ. Μηχ/κός
Τμηματάρχης Α'

Το παρόν διάγραμμα συνοδεύει την απο 22-7-93 έκθεση της επιτροπής καθορισμού ορίων αιγιαλού και παραλίας.

- Γραμμή αιγιαλού (κόκκινη) ——— 1,2,3,4,... ...,42,43, 44
- Γραμμή παραλίας (κίτρινη) ——— 1,2,3,4... ...,42,43, 44

Η ΕΠΙΤΡΟΠΗ

Ο πρόεδρος	Τα μέλη
Τ.Υ.	1) Τ.Υ.
ΣΤΕΛΙΟΣ ΣΕΖΕΝΙΑΣ φοροτεχνικός	ΑΥΓΟΥΣΤΗΣ ΛΕΦΑΚΗΣ τοπογράφος μηχανικός τμηματάρχης Α
	2) Τ.Υ.
	ΔΗΜΗΤΡΙΟΣ ΠΑΝΑΓΙΩΤΟΠΟΥΛΟΣ Λιμενάρχης ΓΑΥΡΙΟΥ

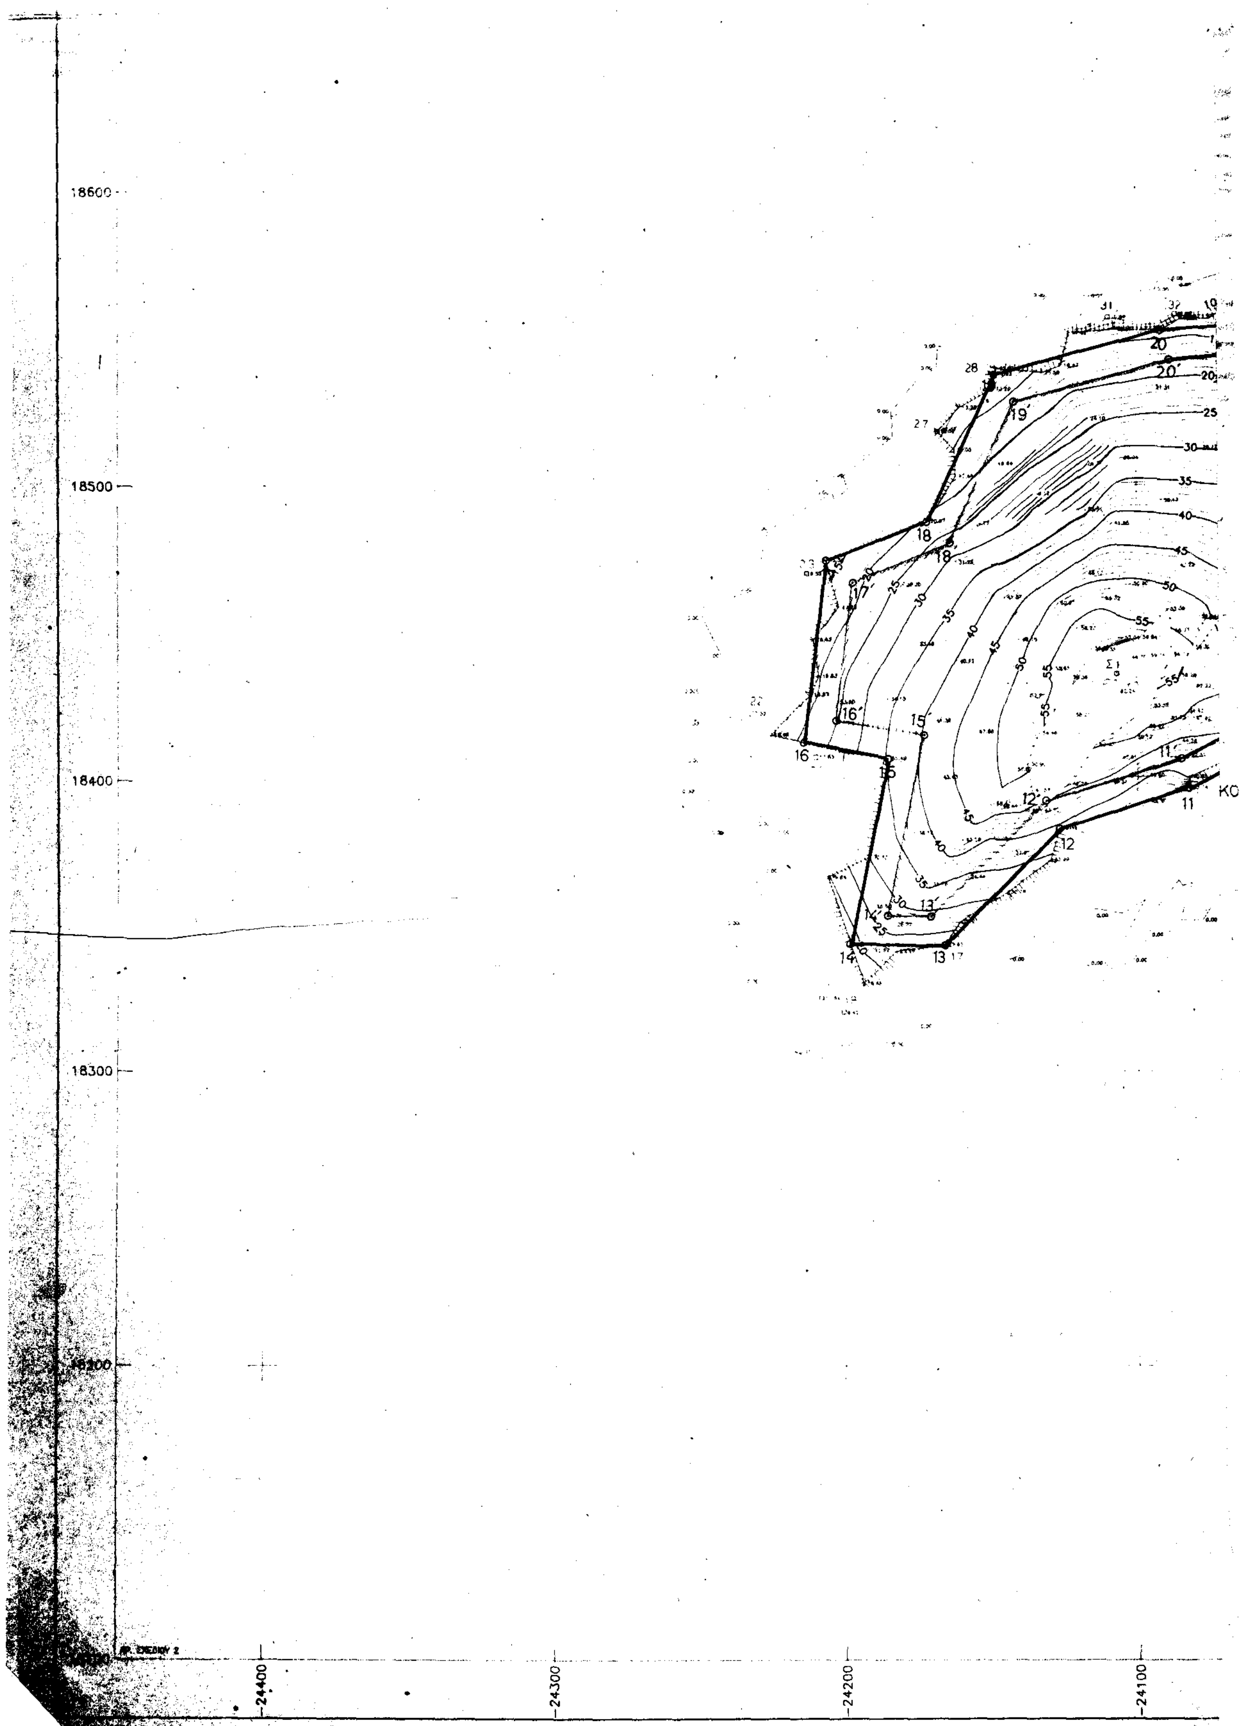

18600
18500
18400
18300
18200
24400
24300
24200
24100
28
19'
20
20'
18
18'
17'
16
16'
15
15'
12
12'
11
11'
13
13'
14
25
30
35
40
45
50
55
ΚΟ



ΔΙΑΓΡΑΜΜΑ

: [illegible] Τριγωνομετρικό Δίκτυο

[illegible] Κέντρου Προβολής

[illegible] αποτύπωση (EDM)

[illegible] Νοέμβριος 1992

ξερολιθιά

Φρύδι πρανούς -βαθμίδα εδάφους

ρέμα

συρματόπλεγμα

κατακρημνήσεις

[illegible] οργάνου

[illegible] ή χρώμα επί βράχου

Ο ΣΥΝΤΑΞΑΣ ΜΗΧΑΝΙΚΟΣ

ΠΑΓΟΥΡΟΠΟΥΛΟΣ ΑΠ. ΓΕΩΡΓΙΟΣ
ΑΓΡ. ΤΟΠΟΓΡΑΦΟΣ ΜΗΧΑΝΙΚΟΣ
ΠΟΛΥΤΕΧΝΙΚΗΣ ΣΧΟΛΗΣ ΑΠΘ
ΜΕΛΟΣ Τ.Ε.Ε. Αριθ. Μητρώου [illegible]
ΚΥΠΡΟΥ 19 - ΠΑΠΑΓΟΥ ΤΗΛ. [illegible]
ΑΚΑΡΝΑΝΙΑΣ 6 - ΑΘΗΝΑΙ ΤΗΛ. [illegible]

-20

65

60

55

23500

ΠΟΛΕΟΔΟΜΙΑ

ΑΠΟΦΑΣΕΙΣ

Αριθ. ΔΠ/ΠΜ/52653/1801 (3)

Αναστολή έκδοσης οικοδομικών αδειών επί έξι (6) μήνες στα ΟΤΑ Γ104, Γ271, Γ272 και Γ278 του οικισμού Άγιος Αθανάσιος Κοινότητας Αγ. Αθανασίου (Ν. Θεσσαλονίκης).

Ο ΝΟΜΑΡΧΗΣ ΘΕΣΣΑΛΟΝΙΚΗΣ

Έχοντας υπόψη:

1. Το Ν.Δ. της 17.7.23 «περί σχεδίων πόλεων και κωμών του Κράτους κ.λπ.» (ΦΕΚ 228Α') και ειδικότερα το άρθρο 8 όπως συμπληρώθηκε μεταγενέστερα και το άρθρο 85Α όπως προστέθηκε με το άρθρο 7 του Ν. 5367/92 (ΦΕΚ 119Α').

2. Το άρθρο 12 παρ. 4 του Ν. 651/77 (ΦΕΚ 207Α') όπως προστέθηκε με το άρθρο 31 παρ. 5 του Ν. 1577/85 (ΦΕΚ 210Α').

3. Το άρθρο 1 παρ. 1 και 2 του Α.Ν. 314/68 και την παρ. 3 του ιδίου άρθρου όπως συμπληρώθηκε με το άρθρο 33 παρ. 2 του Ν. 1337/83 και τροποποιήθηκε με το άρθρο 8 παρ. 15 του Ν. 1512/85.

4. Το άρθρο 37 του Ν. 3200/55 «περί διοικητικής αποκεντρώσεως» (ΦΕΚ 97Α').

5. Τη γνώμη του Συμβουλίου Χωροταξίας Οικισμού και Περιβάλλοντος Νομού Θεσσαλονίκης όπως διατυπώθηκε στην με αριθμό 961/93 πράξη του μετά την σχετική από 12.10.93 εισήγηση του Τμήματος Πολεοδομικών Μελετών της Δ/νσης Πολεοδομίας Ν. Θεσσαλονίκης, αποφασίζουμε:

Άρθρο 1 (Ρυθμίσεις)

Αναστέλλεται επί έξι (6) μήνες η έκδοση οικοδομικών αδειών στα Ο.Τ. Γ104, Γ271, Γ272 και Γ278 του οικισμού Άγιος Αθανάσιος της Κοινότητας Αγίου Αθανασίου νομού Θεσσαλονίκης.

Άρθρο 2 (Κάλυψη δαπάνης)

Από τις διατάξεις αυτής της απόφασης δεν προκαλείται δαπάνη σε βάρος του κρατικού προϋπολογισμού ή της Κοινότητας Αγίου Αθανασίου.

Άρθρο 3 (Δημοσίευση – ισχύς)

1. Η παρούσα απόφαση να δημοσιευθεί στην Εφημερίδα της Κυβερνήσεως.

2. Η ισχύς αυτής της απόφασης να αρχίσει και πριν τη δημοσιευσή της στην Εφημερίδα της Κυβερνήσεως από την επιδοσή της στους ενδιαφερόμενους σύμφωνα με το άρθρο 37 του Ν. 3200/55.

Θεσσαλονίκη, 16 Νοεμβρίου 1993

Ο Νομάρχης

Κ. ΠΑΠΑΔΟΠΟΥΛΟΣ

ΕΘΝΙΚΟ ΤΥΠΟΓΡΑΦΕΙΟ

Εκδίδει την ΕΦΗΜΕΡΙΔΑ ΤΗΣ ΚΥΒΕΡΝΗΣΕΩΣ από το 1833

Διεύθυνση : Καποδιστρίου 34
Ταχ. Κώδικας : 104 32
TELEX : 22.3211 YPET GR
FAX : 5234312

Οι υπηρεσίες του **ΕΘΝΙΚΟΥ ΤΥΠΟΓΡΑΦΕΙΟΥ** λειτουργούν καθημερινά από **8.00'** έως **13.00'**

ΧΡΗΣΙΜΕΣ ΠΛΗΡΟΦΟΡΙΕΣ

* Πώληση ΦΕΚ όλων των Τευχών Σολωμού 51 τηλ.: 52.39.762
* ΒΙΒΛΙΟΘΗΚΗ: Σολωμού 51 τηλ.: 52.48.188
* Για φωτοαντίγραφα παλαιών τευχών στην οδό Σολωμού 51 τηλ.: 52 48 141
* Τμήμα πληροφόρησης: Για τα δημοσιεύματα των ΦΕΚ Σολωμού 51 τηλ. 52.25.713 – 52.49.547

* Οδηγίες για δημοσιεύματα Ανωνύμων Εταιρειών και ΕΠΕ τηλ.: 52.48.785
Πληροφορίες για δημοσιεύματα Ανωνύμων Εταιρειών και ΕΠΕ τηλ.: 52.25.761

* Αποστολή ΦΕΚ στην επαρχία με καταβολή της αξίας του δια μέσου Δημοσίου Ταμείου Για πληροφορίες: τηλ.: 52.48.320

Τιμές κατά τεύχος της ΕΦΗΜΕΡΙΔΑΣ ΤΗΣ ΚΥΒΕΡΝΗΣΕΩΣ:

Κάθε τεύχος μέχρι 8 σελίδες δρχ. 100. Από 9 σελίδες μέχρι 16 δρχ. 150, από 17 έως 24 δρχ. 200

Από 25 σελίδες και πάνω η τιμή πώλησης κάθε φύλλου (8σέλιδου ή μέρους αυτού) αυξάνεται κατά 50 δρχ.

Μπορείτε να γίνετε συνδρομητής για όποιο τεύχος θέλετε. Θα σας αποστέλλεται με το Ταχυδρομείο.

ΕΤΗΣΙΕΣ ΣΥΝΔΡΟΜΕΣ

Κωδικός αριθ. κατάθεσης στο Δημόσιο Ταμείο 2531		Κωδικός αριθ. κατάθεσης στο Δημόσιο Ταμείο 3512
Η ετήσια συνδρομή είναι:		Ποσοστό 5% υπέρ του Ταμείου Αλληλοβοηθείας του Προσωπικού (ΤΑΠΕΤ)
α) Για το Τεύχος Α'	Δρχ. 15.000	Δρχ. 750
β) » » » Β'	» 30.000	» 1.500
γ) » » » Γ'	» 10.000	» 500
δ) » » » Δ'	» 30.000	» 1.500
ε) » » » Αναπτυξιακών Πράξεων	» 20.000	» 1.000
στ) » » » Ν.Π.Δ.Δ.	» 10.000	» 500
ζ) » » » ΠΑΡΑΡΤΗΜΑ	» 5.000	» 250
η) » » » Δελτ. Εμπ.& Βιομ. Ιδ.	» 10.000	» 500
θ) » » » Αν. Ειδικού Δικαστηρίου	» 3.000	» 150
ι) » » » Α.Ε. & Ε.Π.Ε.	» 200.000	» 10.000
ια) Για όλα τα Τεύχη εκτός ΤΑΕ-ΕΠΕ	» 100.000	» 5.000

Πληροφορίες: τηλ. 52.48.320